



专业 Discipline	签署 Signature	专业 Discipline	签署 Signature	专业 Discipline	签署 Signature	专业 Discipline	签署 Signature
总图 CI		给水排水 PL		电气 EL		工艺 IE	
建筑 AR		空调通风 HV		自控 IC			
结构 ST		工业管道 PP		通信 IT			

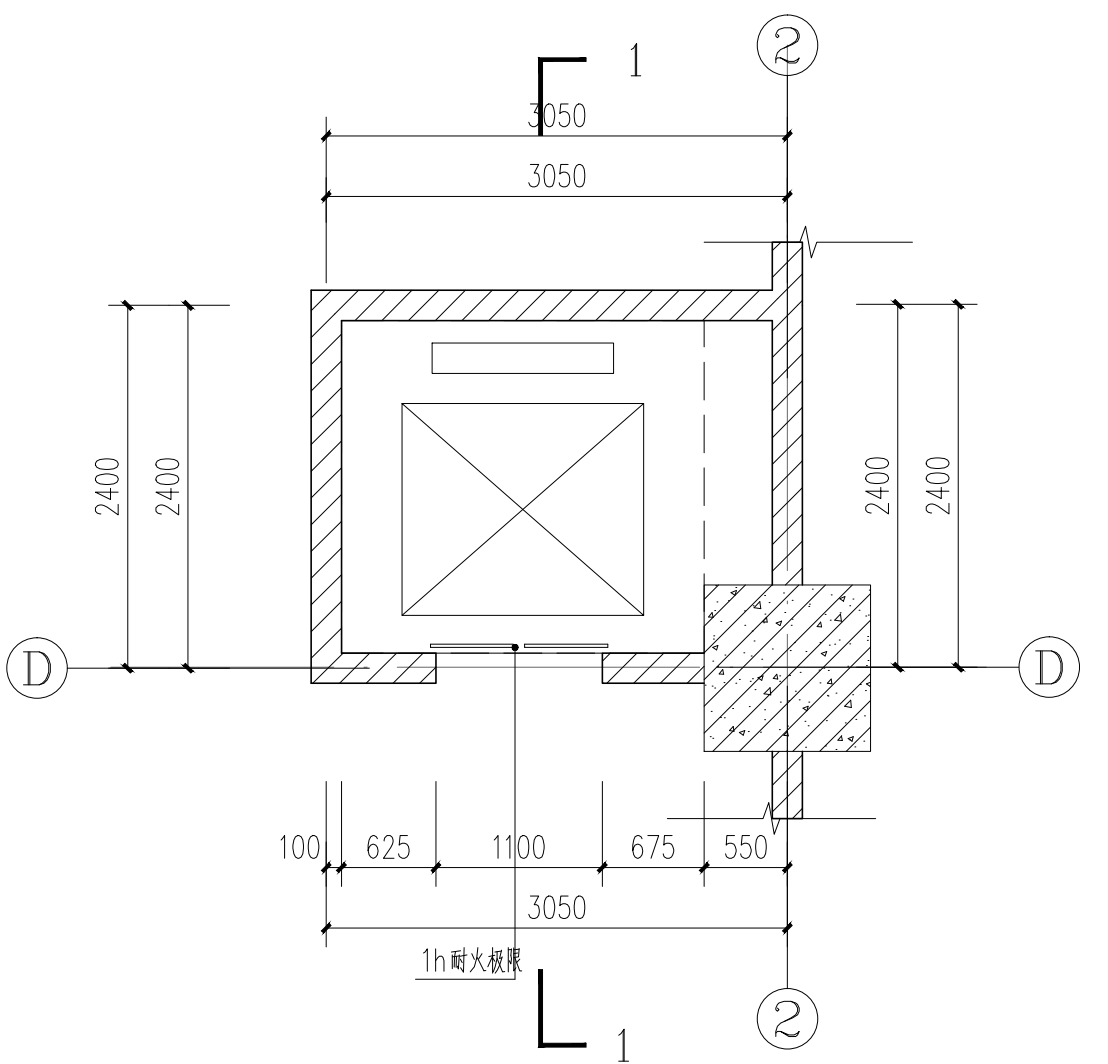


客梯1~2层平面图 1:50

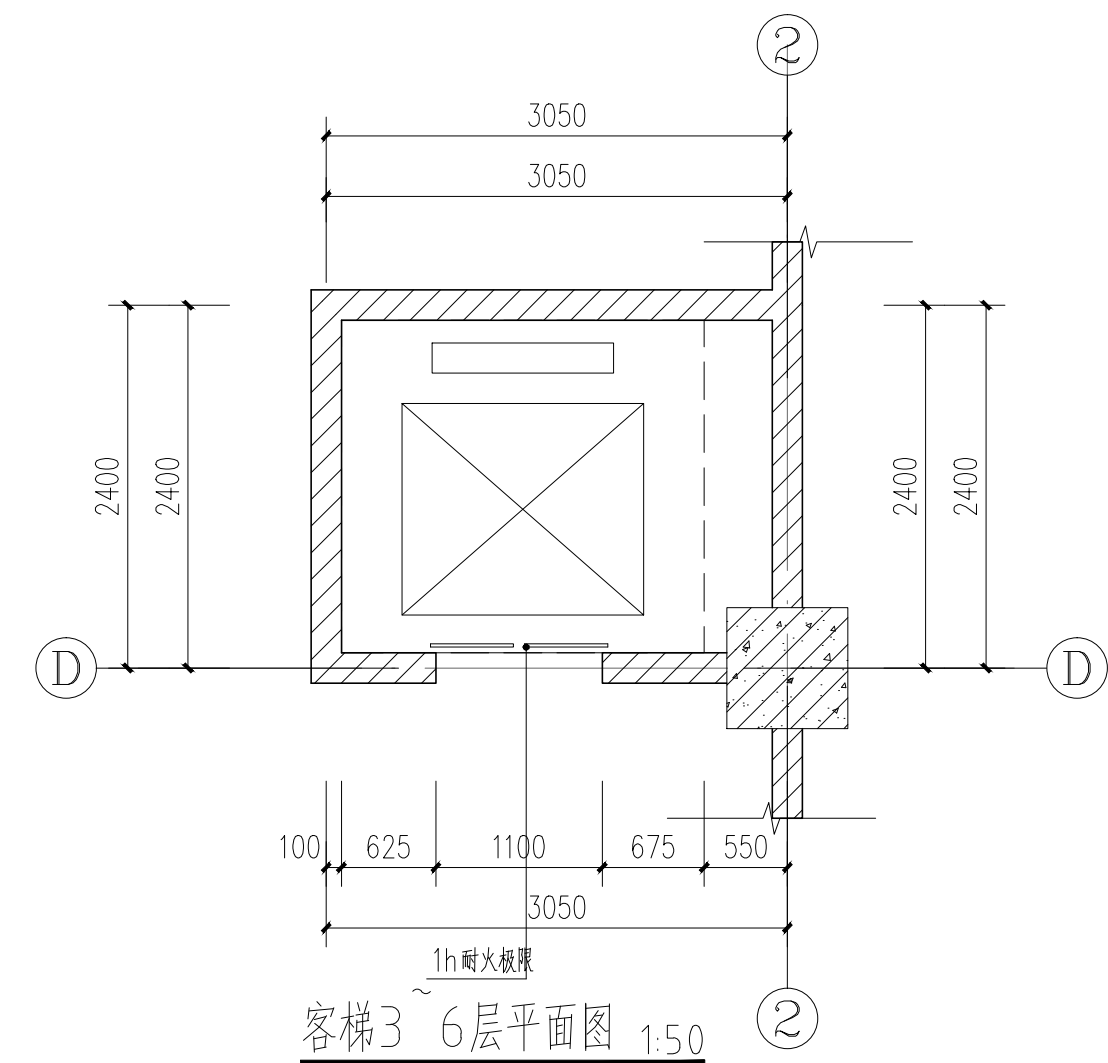

客梯3~6层平面图 1:50

电梯技术参数	
型 号	-
额定载重 (kg)	1050kg (无机房竖梯)
额定速度 (m/s)	1.0(m/s)
轿厢内尺寸 (mm)	1600X1400X2100
井道尺寸 (mm)	2400X2200(mm)
门洞尺寸 (mm)	1300X2100
开门尺寸 (mm)	1100X2100
楼层停靠数	6站6停
基坑深度 (mm)	1550mm
内部装修	业主自定
备注	-


- 说明:
1. 施工单位施工前, 请与电梯供应商确认电梯尺寸无误后施工。
 2. 电梯井道相关预埋件按电梯供应商提供施工。
 3. 电梯井道设圈梁, 圈梁间距不大于2m。
 4. 电梯门的耐火极限不应低于1.0h, 并应复核现行国家标准《电梯层门耐火试验 完整性、隔热性和热通量测定法》GB/T27903规定的完整性和隔热性要求的说明。

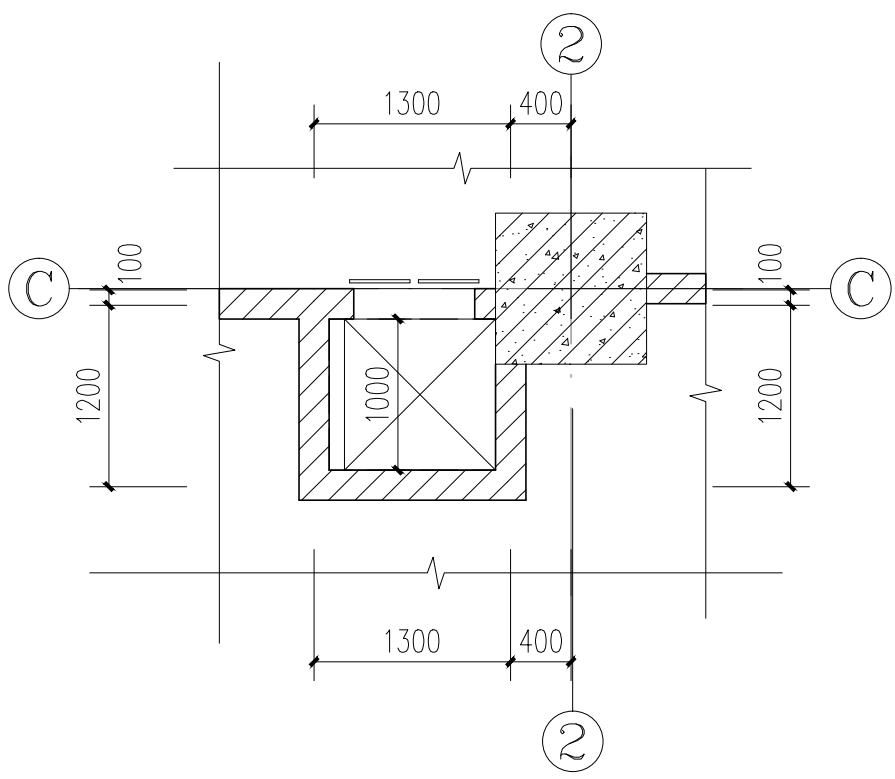


提升机1井~5层平面图 1:50

电梯技术参数	
型 号	-
额定载重 (kg)	100kg (提升梯)
额定速度 (m/s)	0.4(m/s)
轿厢内尺寸 (mm)	600X600X800
井道尺寸 (mm)	1100X1000(mm)
门洞尺寸 (mm)	1000X800
开门尺寸 (mm)	800X800
楼层停靠数	5站5停
基坑深度 (mm)	800mm
内部装修	业主自定
备注	-

- 说明:
1. 施工单位施工前, 请与电梯供应商确认电梯尺寸无误后施工。
 2. 电梯井道相关预埋件按电梯供应商提供施工。
 3. 电梯井道设圈梁, 圈梁间距不大于2m。
 4. 电梯门的耐火极限不应低于1.0h, 并应复核现行国家标准《电梯层门耐火试验 完整性、隔热性和热通量测定法》GB/T27903规定的完整性和隔热性要求的说明。

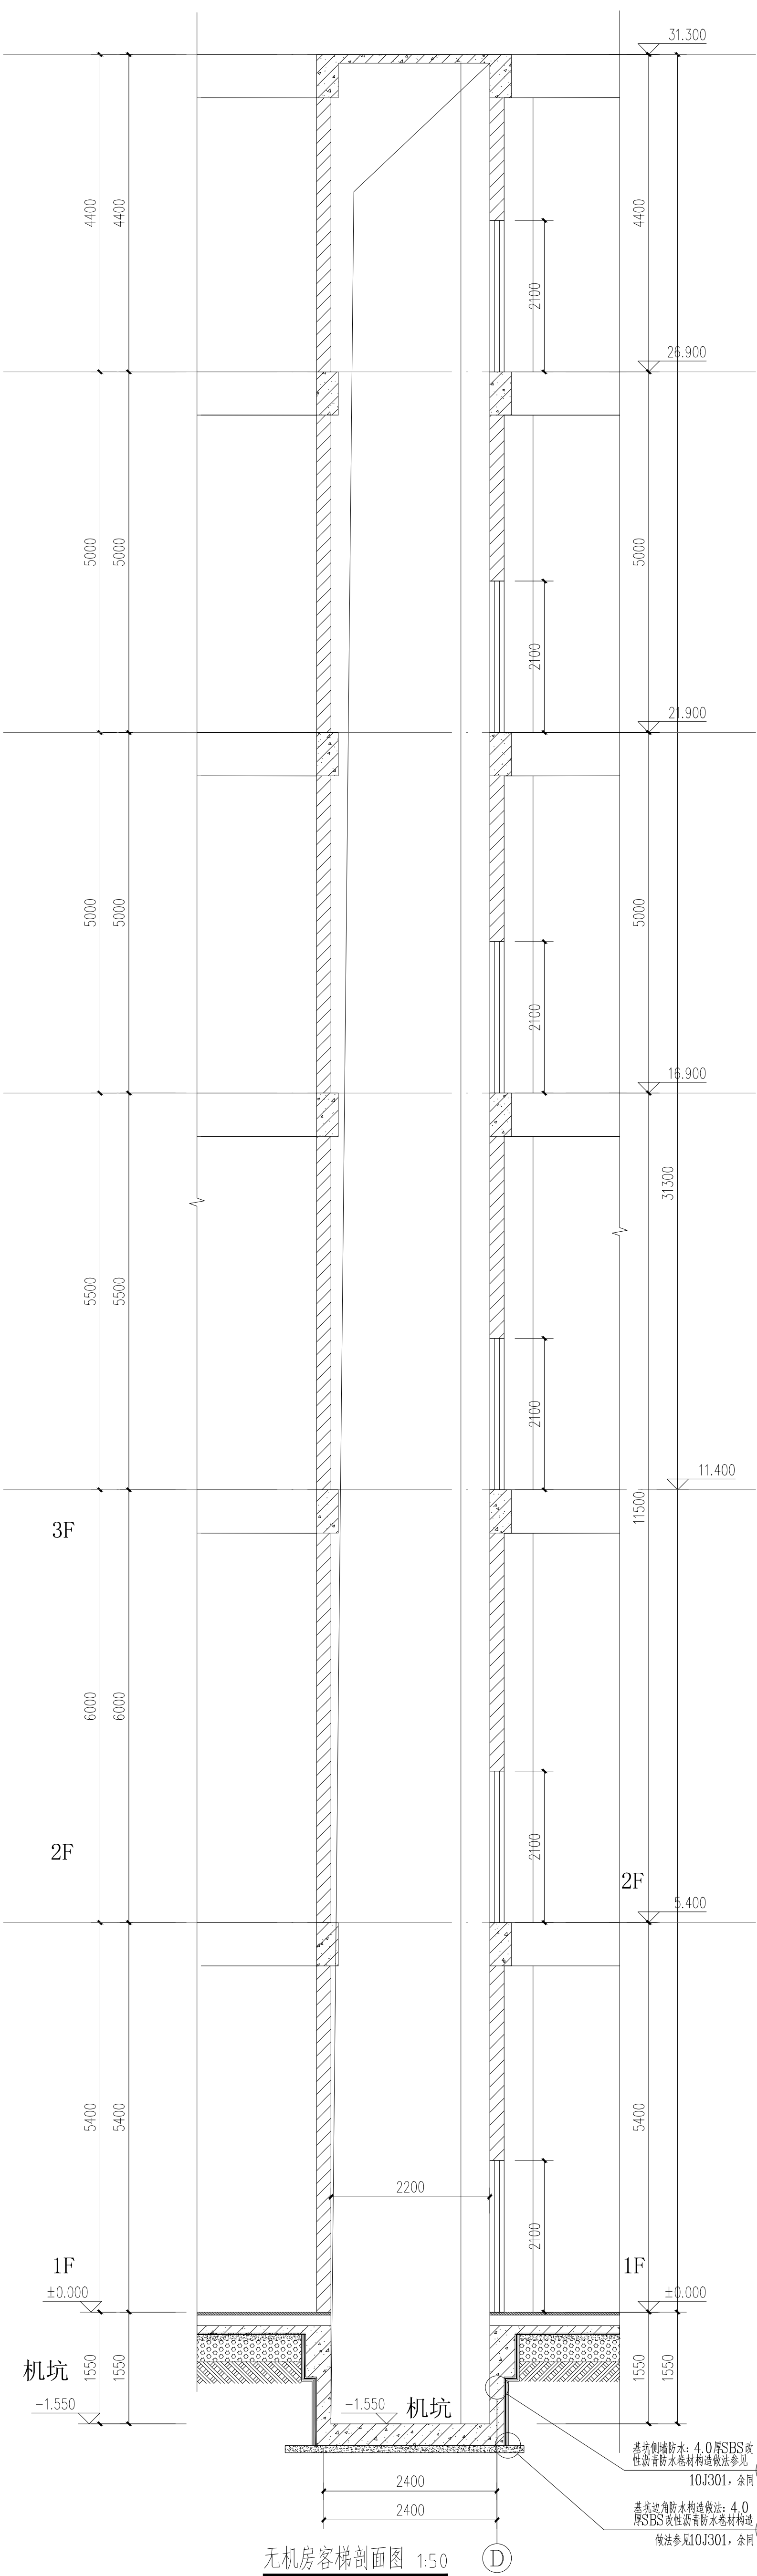

无机房客梯剖面图 1:50

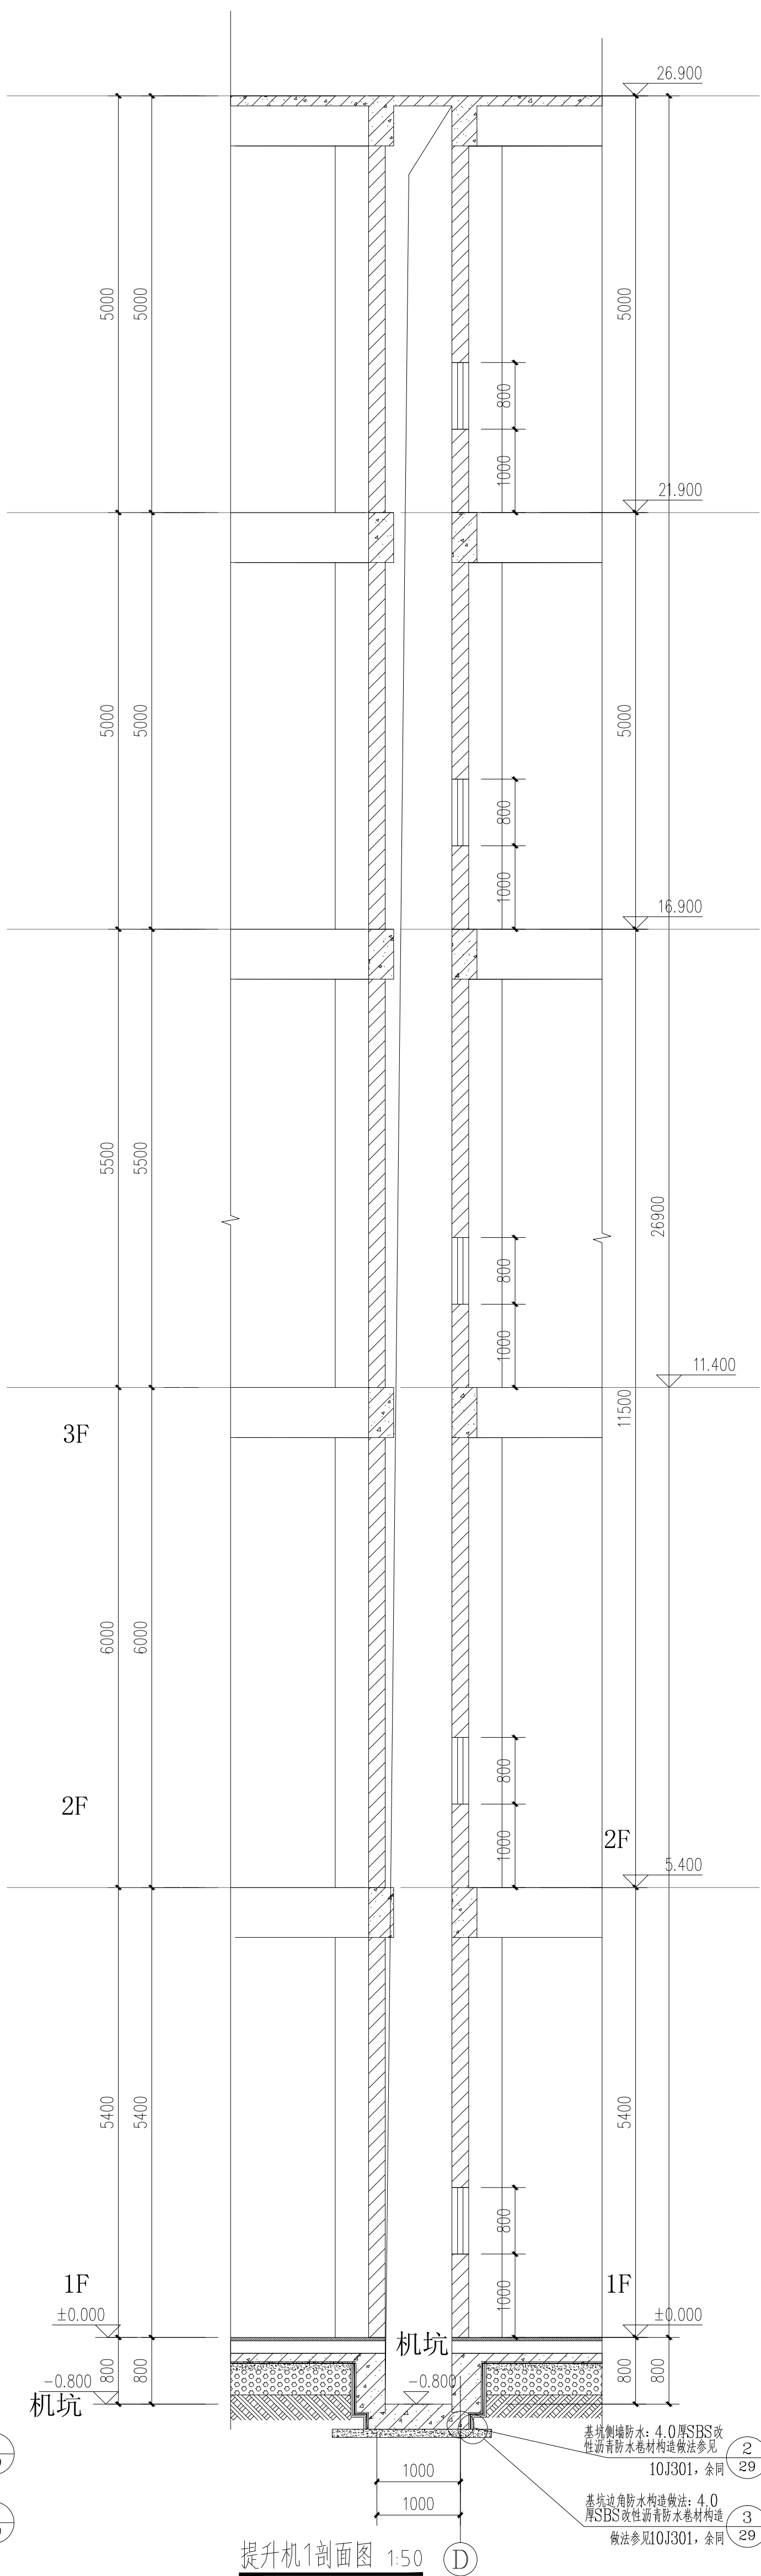

提升机1剖面图 1:50

客梯、提升机1大样图

2#生产厂房一建梯

图块名称: 2#生产厂房一建梯

DRAWING TITLE:

项目名称: 2#生产厂房一建梯

PROJECT NAME:

建设单位: 光明光电有限公司

OWNER:

设计单位: 上海光明光电有限公司

DESIGNER:

项目负责人: 张明

Project Manager:

审核: 张明

Checked by:

审批: 张明

Approved by:

专业: 建筑

Discipline:

日期: 2019-1-23

Date:

图号: GXD-AR02-DE04-01

Sheet No.:

制图: 张明

Drawn by:

审核: 张明

Reviewed by:

审批: 张明

Approved by:

专业: 建筑

Discipline:

日期: 2019-1-23

Date:

图号: GXD-AR02-DE04-01

Sheet No.:

制图: 张明

Drawn by:

审核: 张明

Reviewed by:

