



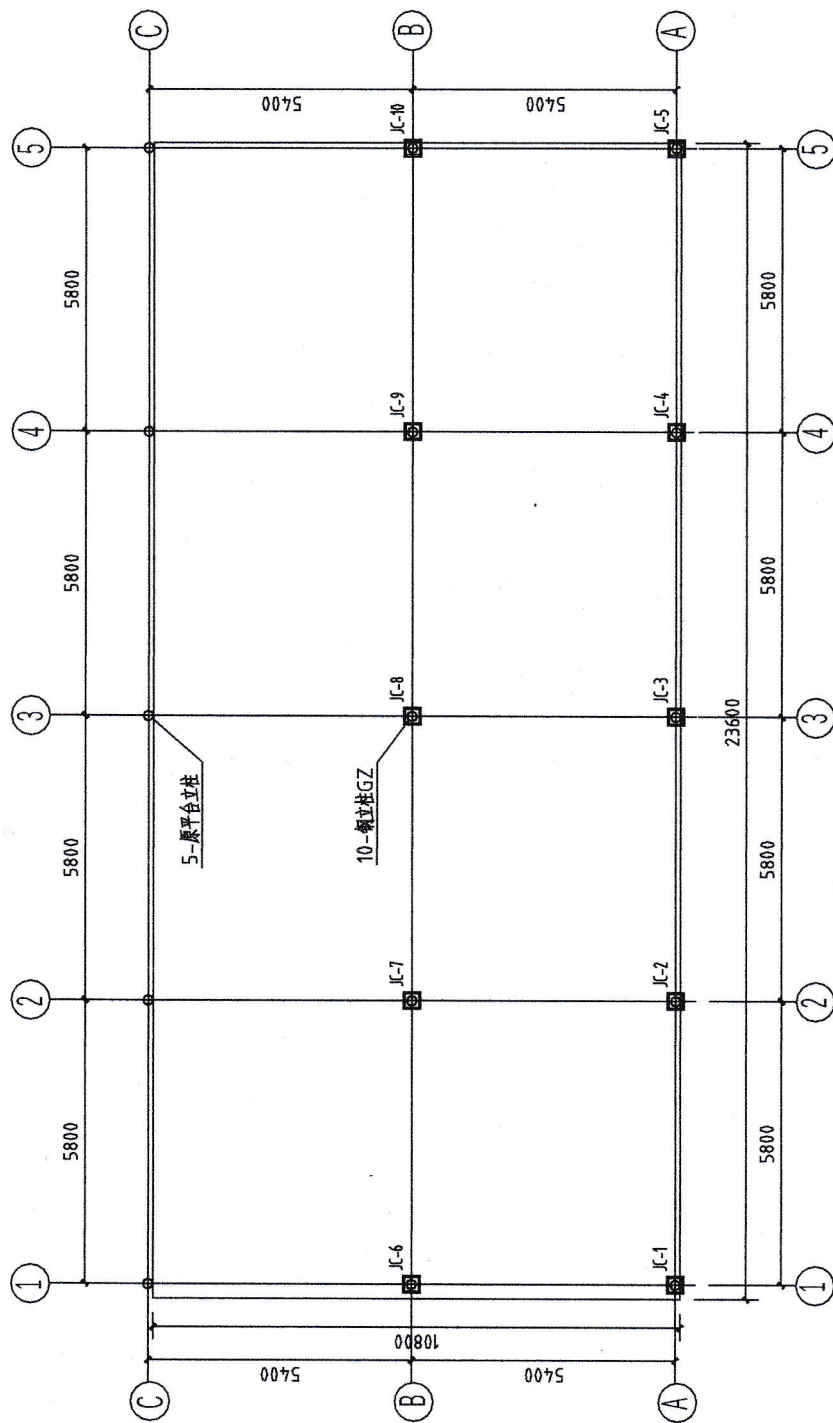

- 注:
- 1、钢平台均荷载为1000kg/m²
 - 2、局部荷载1500kg/m²
 - 3、立柱位置与原地面基础实际尺寸为准。

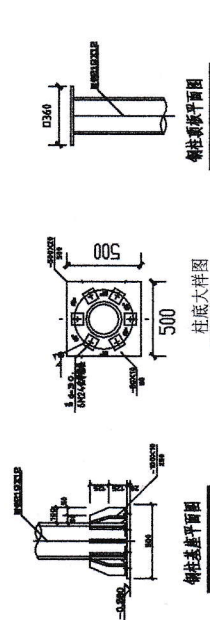

载面表			
材料	名称	数量	备注
GZ	钢立柱	10	Q345

成都奥格光学玻璃有限公司				项目名称 PROJECT			
设计DESIGN	D			工程名称	SECTION	钢立柱基础平面图	
审核CHECK	D			设计阶段	STAGE		
审核REV	D			图号	DWG. NO.	01/04	
审定APP	D			日期	DATE	2021年10月	