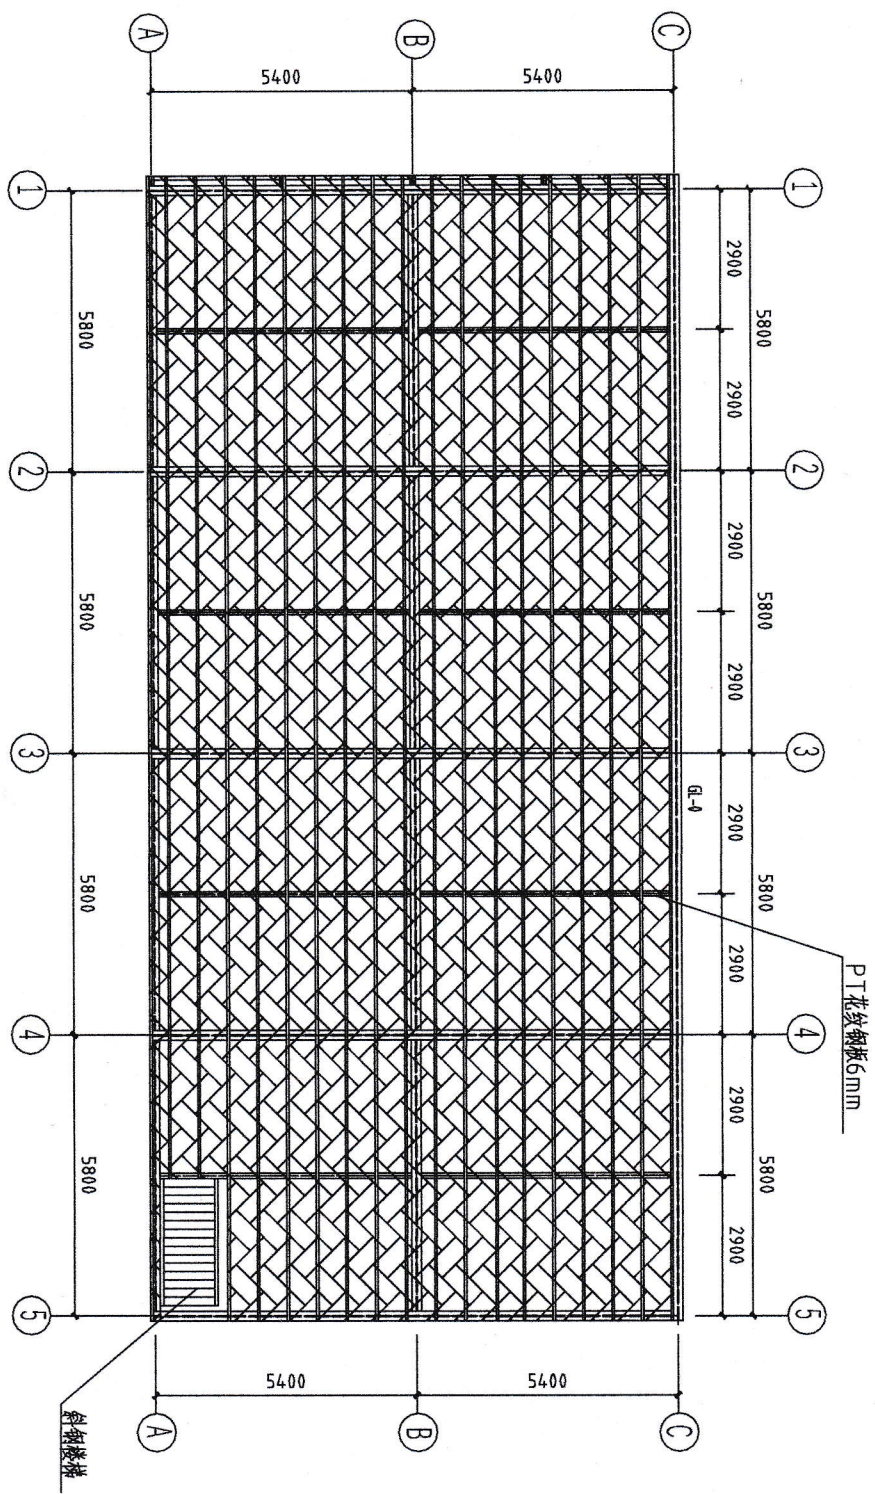


10.8m护栏安装图, 2件

表 面 表			
材料	名称	规格	备注
GB-0	不锈钢板	304, 2.0mm厚	平台
PT	防滑板	6mm厚	平台

成都奥格光学玻璃有限公司				项目名称 PROJECT			
设计 DESIGNED				奥格玻璃材料平台			
校核 CHECKED				台面布置图			
审核 REVIEWED				设计阶段 STAGE			
审定 APP'D				图号 DWG. NO.			
比例 SCALE				1:100	专业 SPECIALTY	结构	日期 DATE
							2023年 10 月