


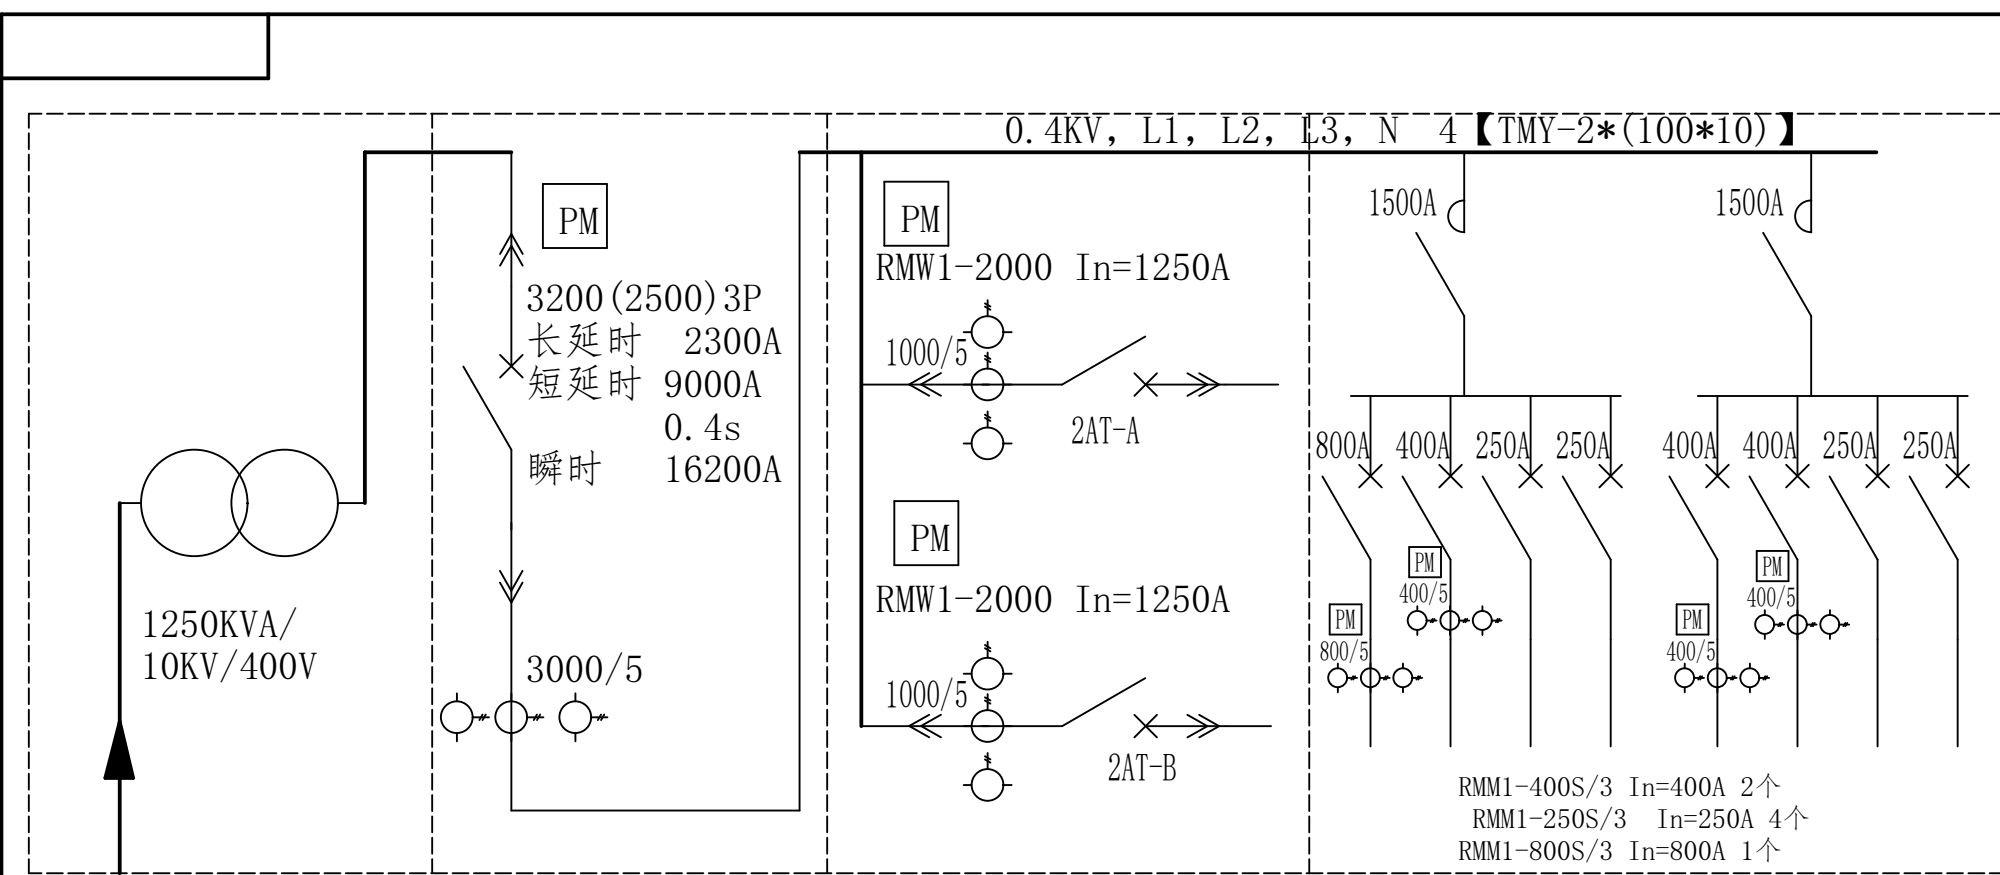

出线编号	1AT	2AT-A	2AT-B	3AT
计算电流 (A)		800A	800A	
装设功率 (KW)		300KW	300KW	刀开关: HD13BX-1500/31 2个
干线编号引至何处		G35 生产线1#电源	G35 生产线2#电源	公用负荷馈线开关
断路器 RMW1-3200 M型		RMW1-2000 M型 In=1250A	RMW1-2000 M型 In=1250A	
互感器 BH-0.66	3	3	3	12
多功能数显仪表PM5350P	1	1	1	4

技术要求: 1. 柜体尺寸: 宽*深*高=800*800*2200;
2. 3AT柜内每路开关加出线指示灯;
3. 本工程安装包含从变压器低压侧至1AT进线母排安装。
4. 在该套柜内装设避雷器。

						二基地低压配电室					
标记	处数	更改文件号	签字	日期	1250KVA变压器供电系统图	所 属 装配号					
						阶段标记		重 量		比 例	
										1:1	
						共 张		第 张		成都光明光电股份有限公司	

责任	签名
制图	
描图	
描校	
旧底图总号	
底图总号	
日期	签字