


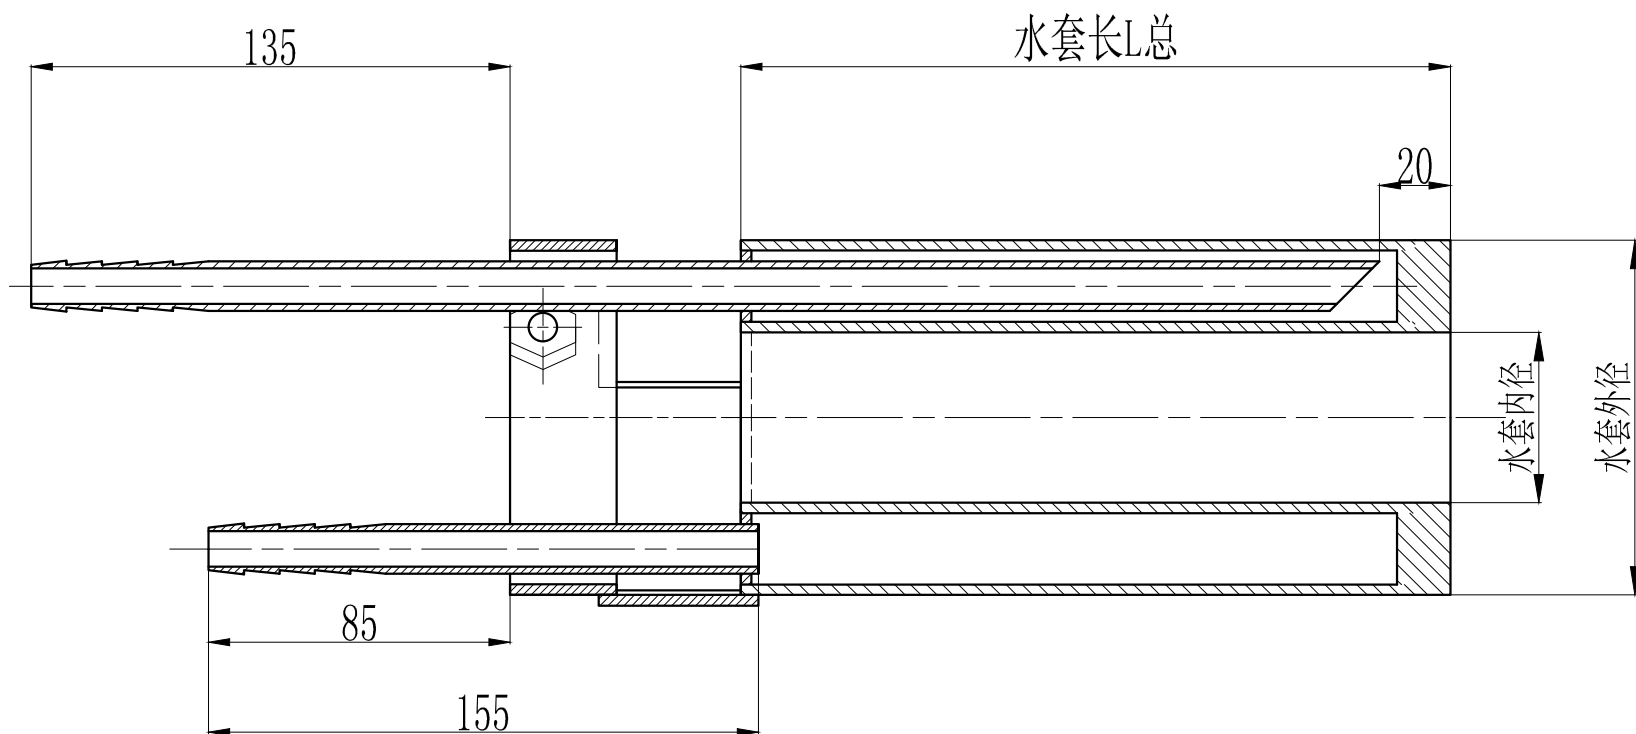

				304+2520			上升道、流液洞水套示意图
-----	姓名	日期	项目图纸	项目名称	光明光电2#炉		
设计			数量	图幅	重量	比例	
审核			-----	A4	-----	1:3	
标准化			阶段	共 页		第 页	
批准			-----				