



结构顶高4000

大厅平面图 Scale: 1:100

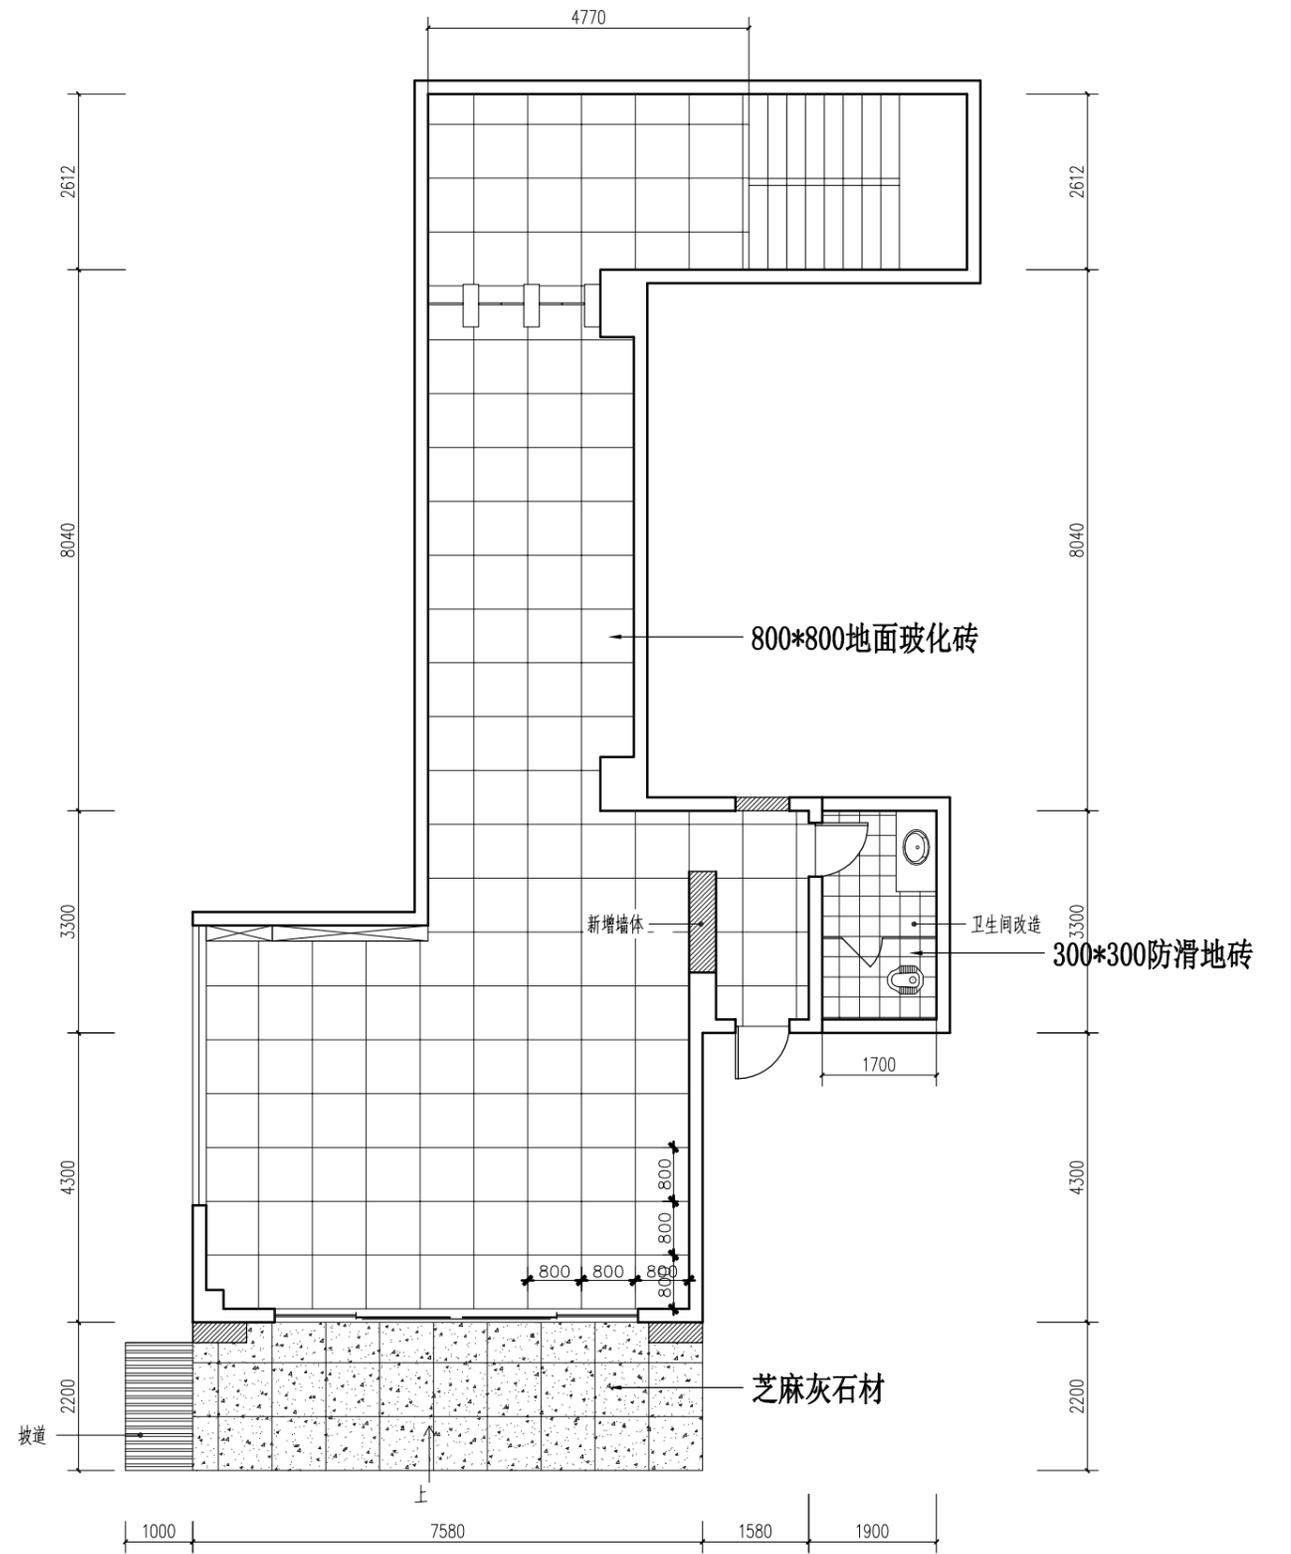


大厅地面布置图 Scale: 1:100

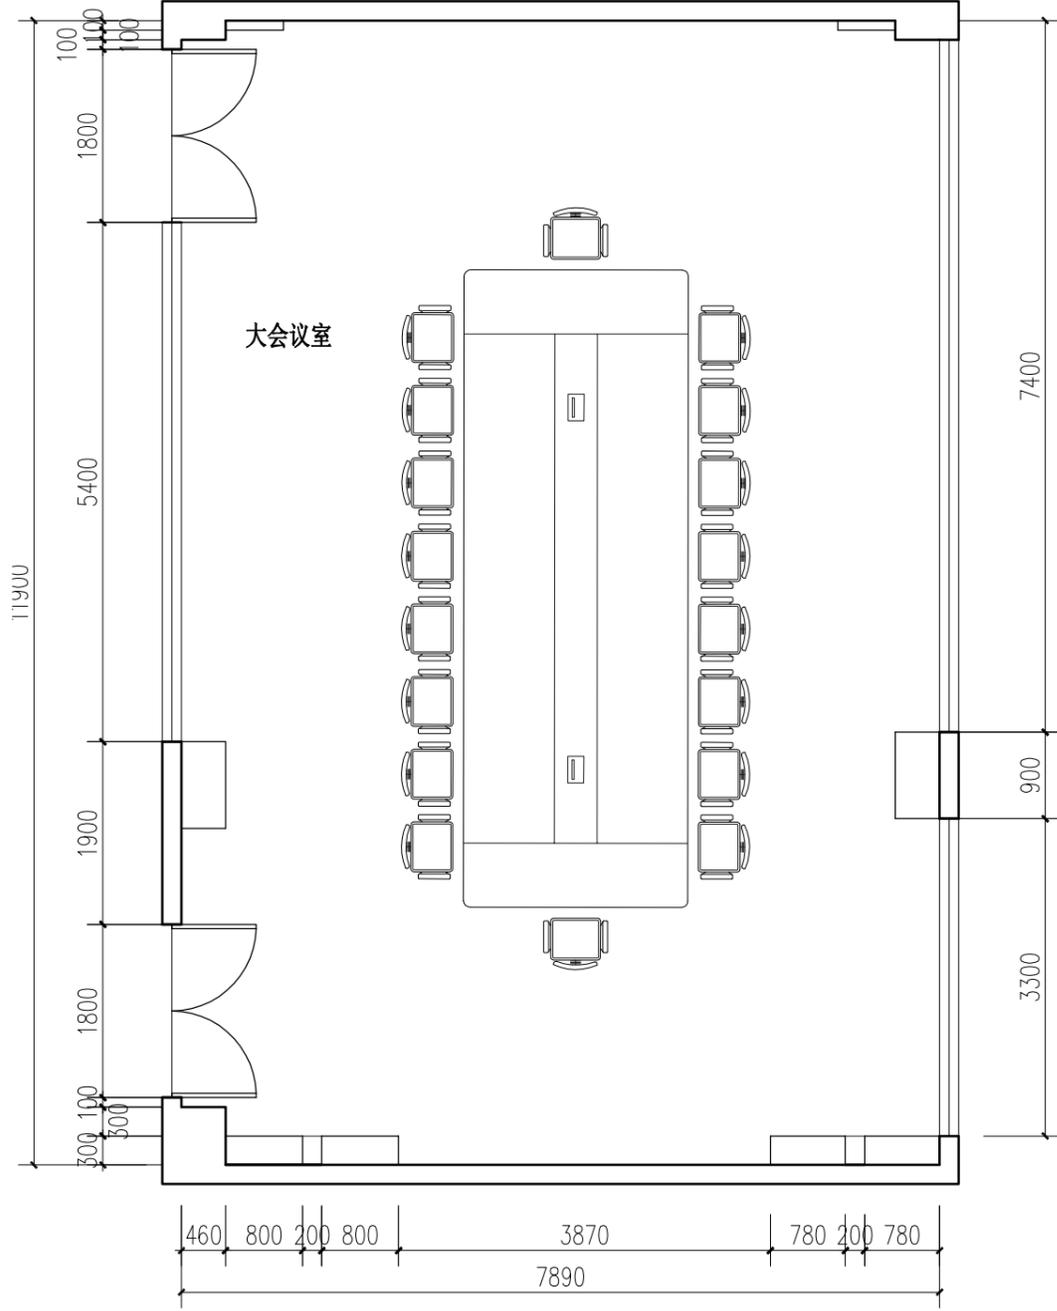


大会议室平面图 Scale: 1:70


结构顶高4000

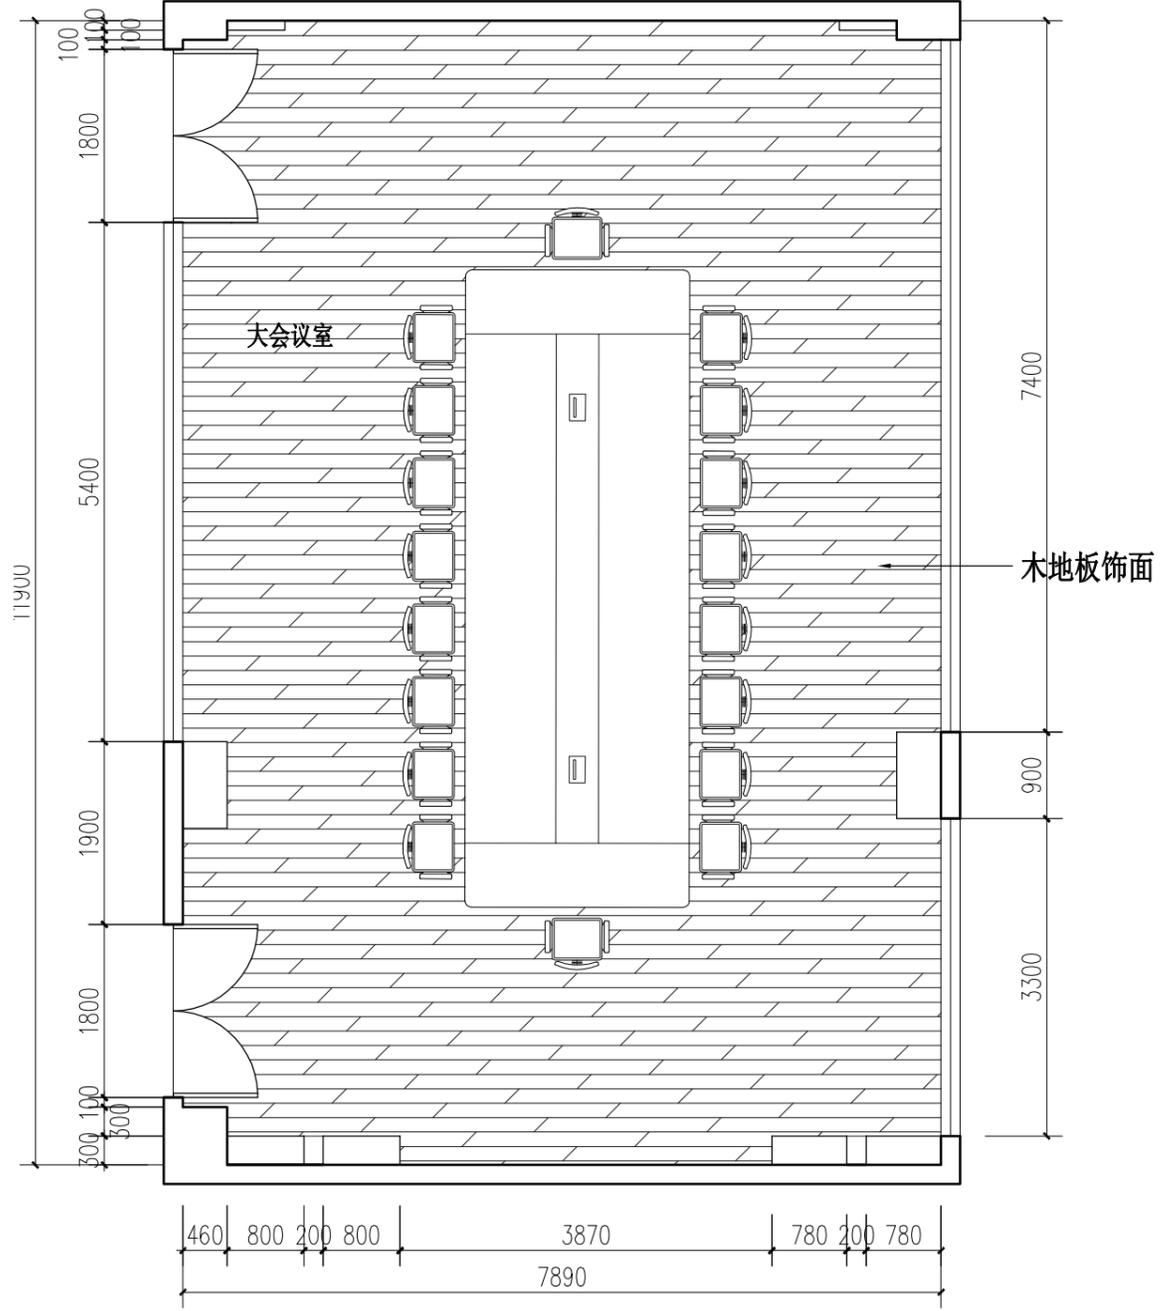


大会议室地面图 Scale: 1:70

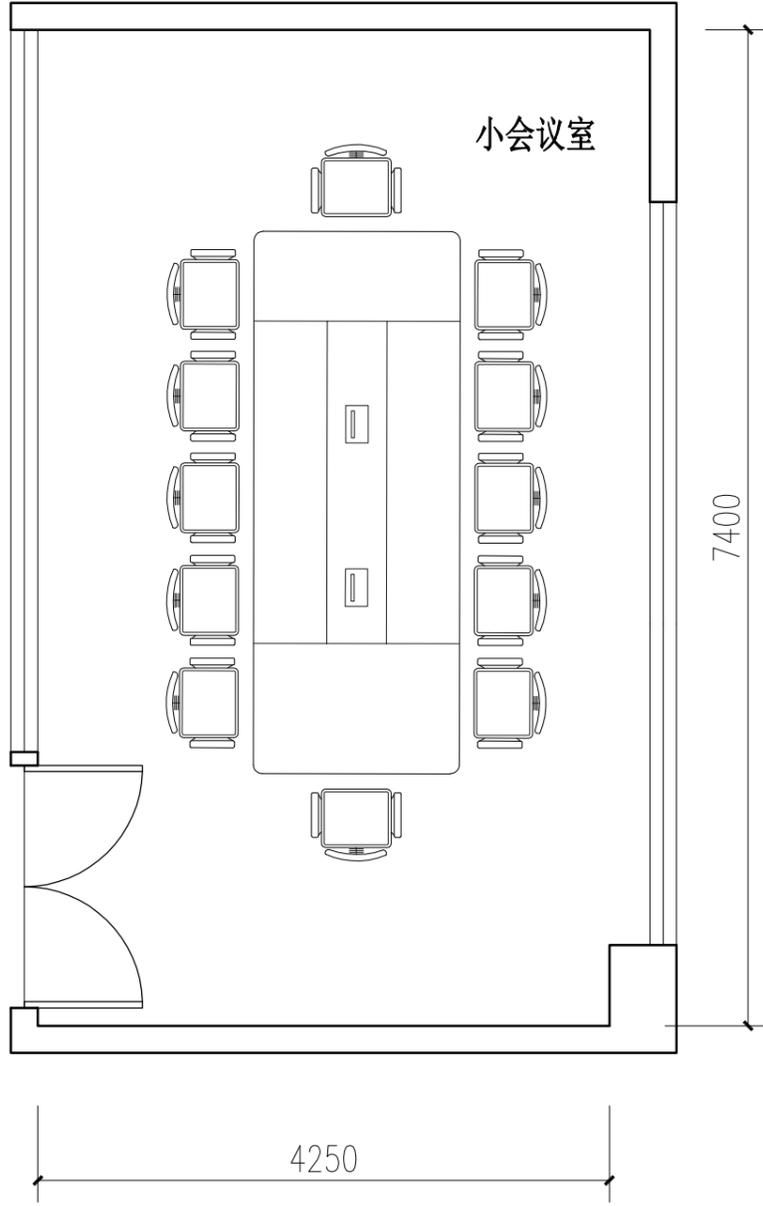


小会议室平面图 Scale: 1:70

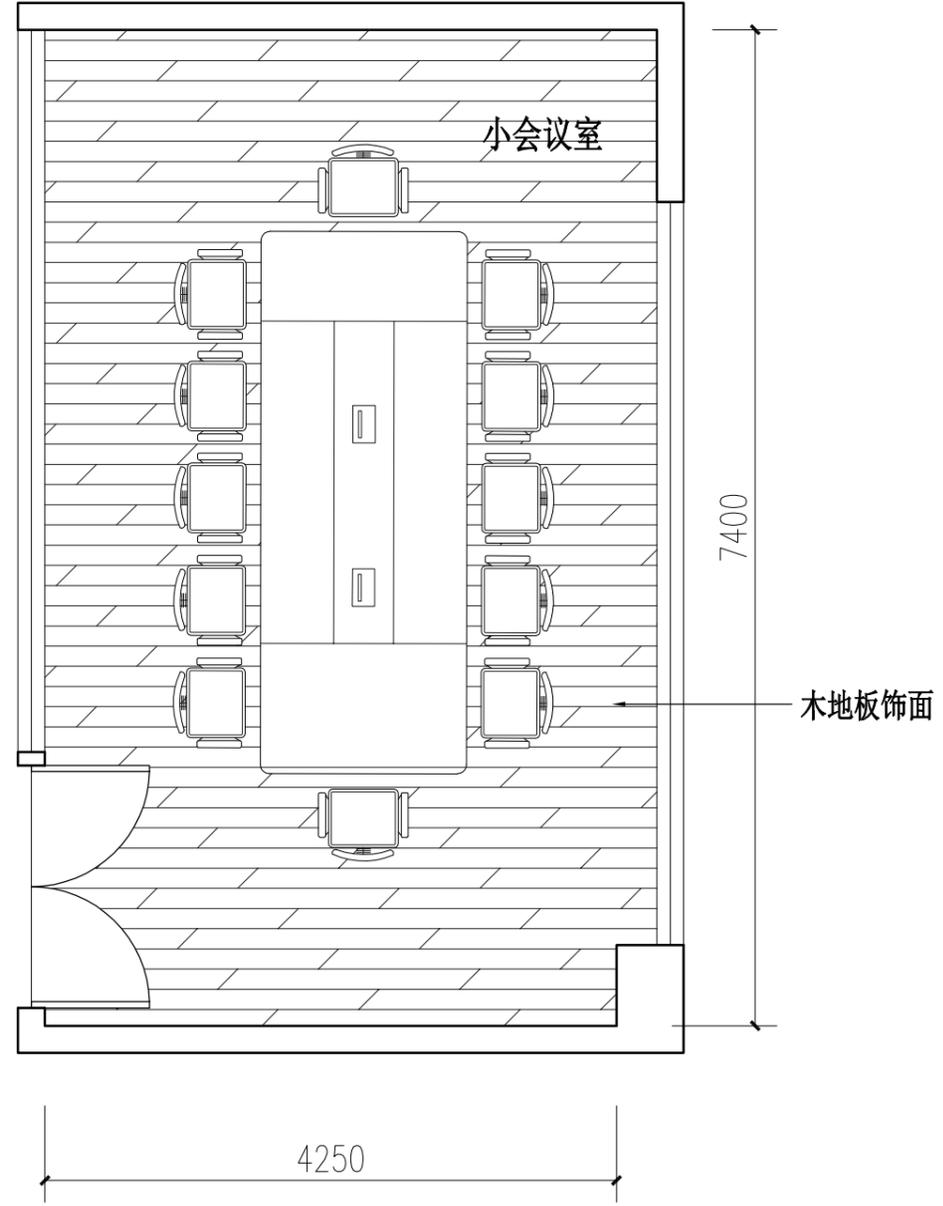


小会议室地面图 Scale: 1:70

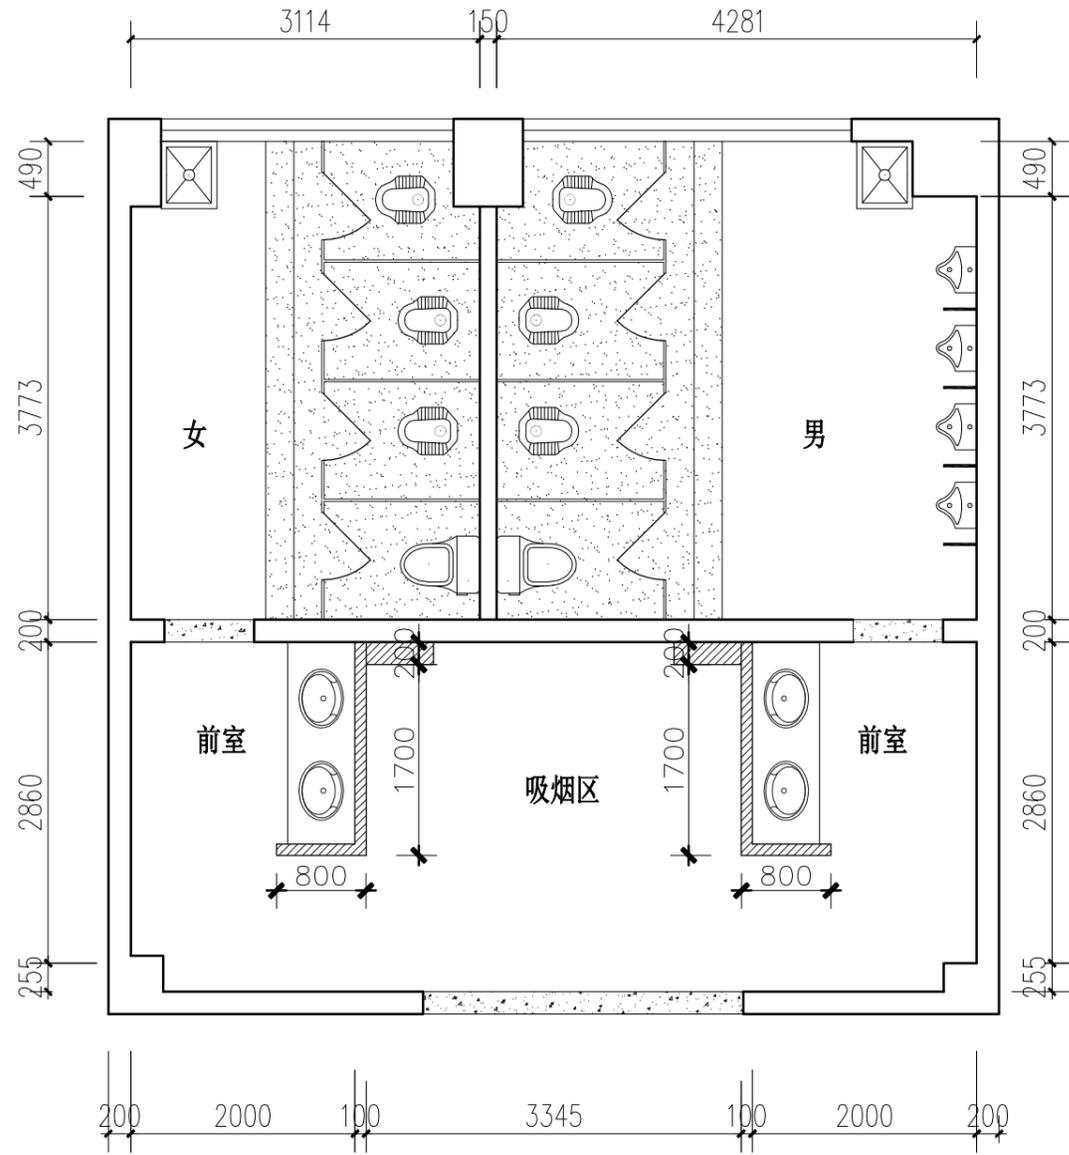


公共卫生间平面图 Scale: 1:60

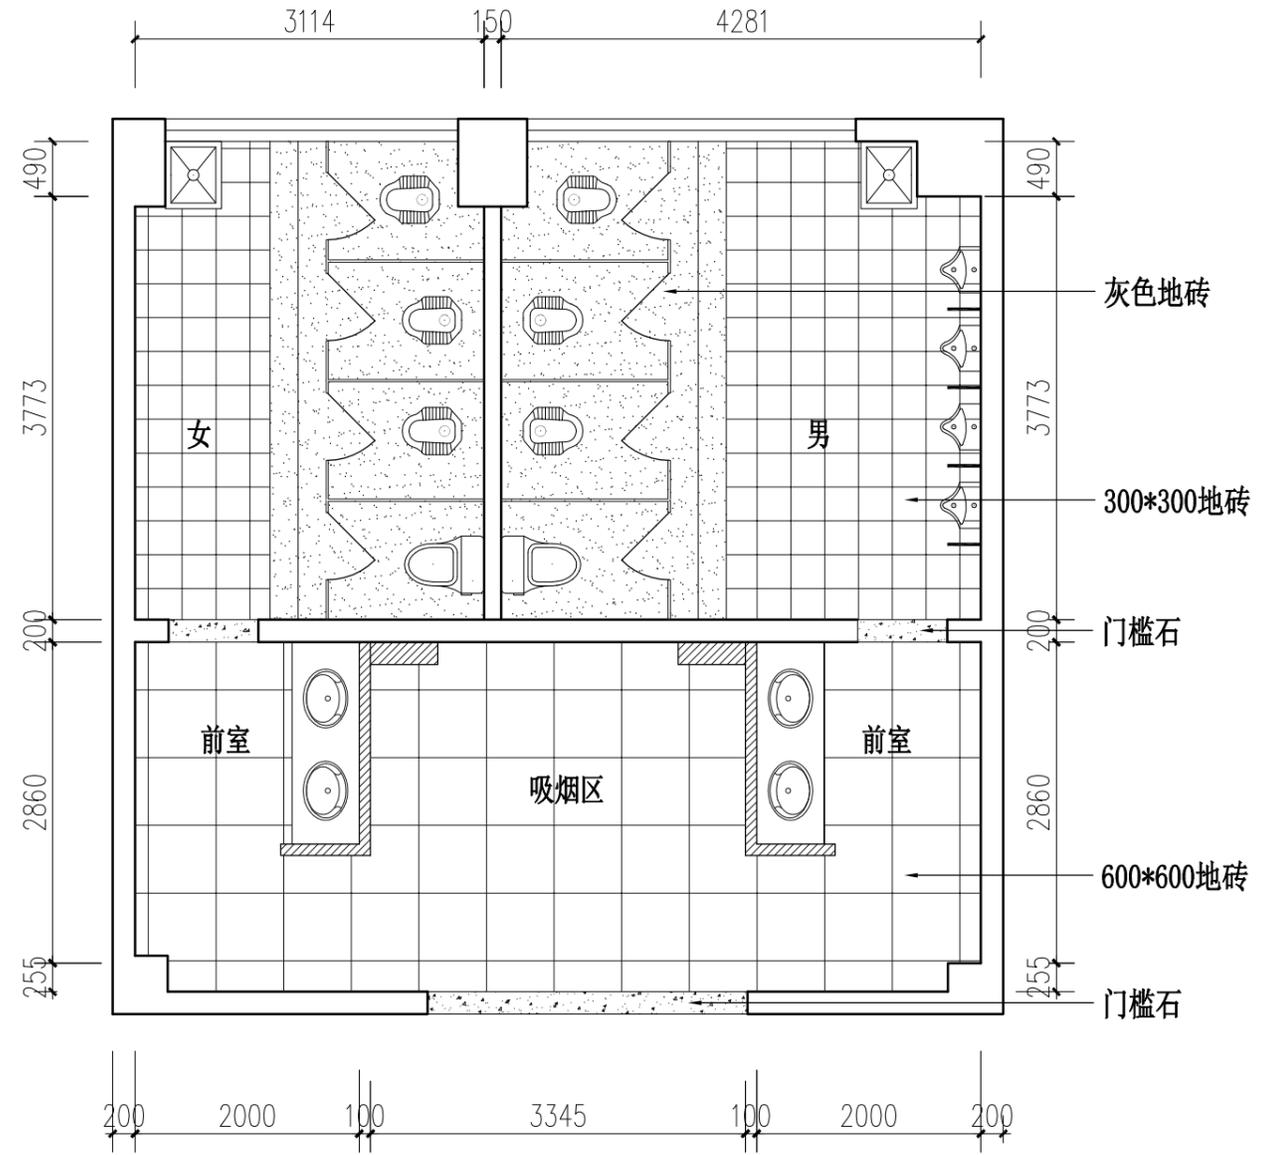



公共卫生间地面图 Scale: 1:60

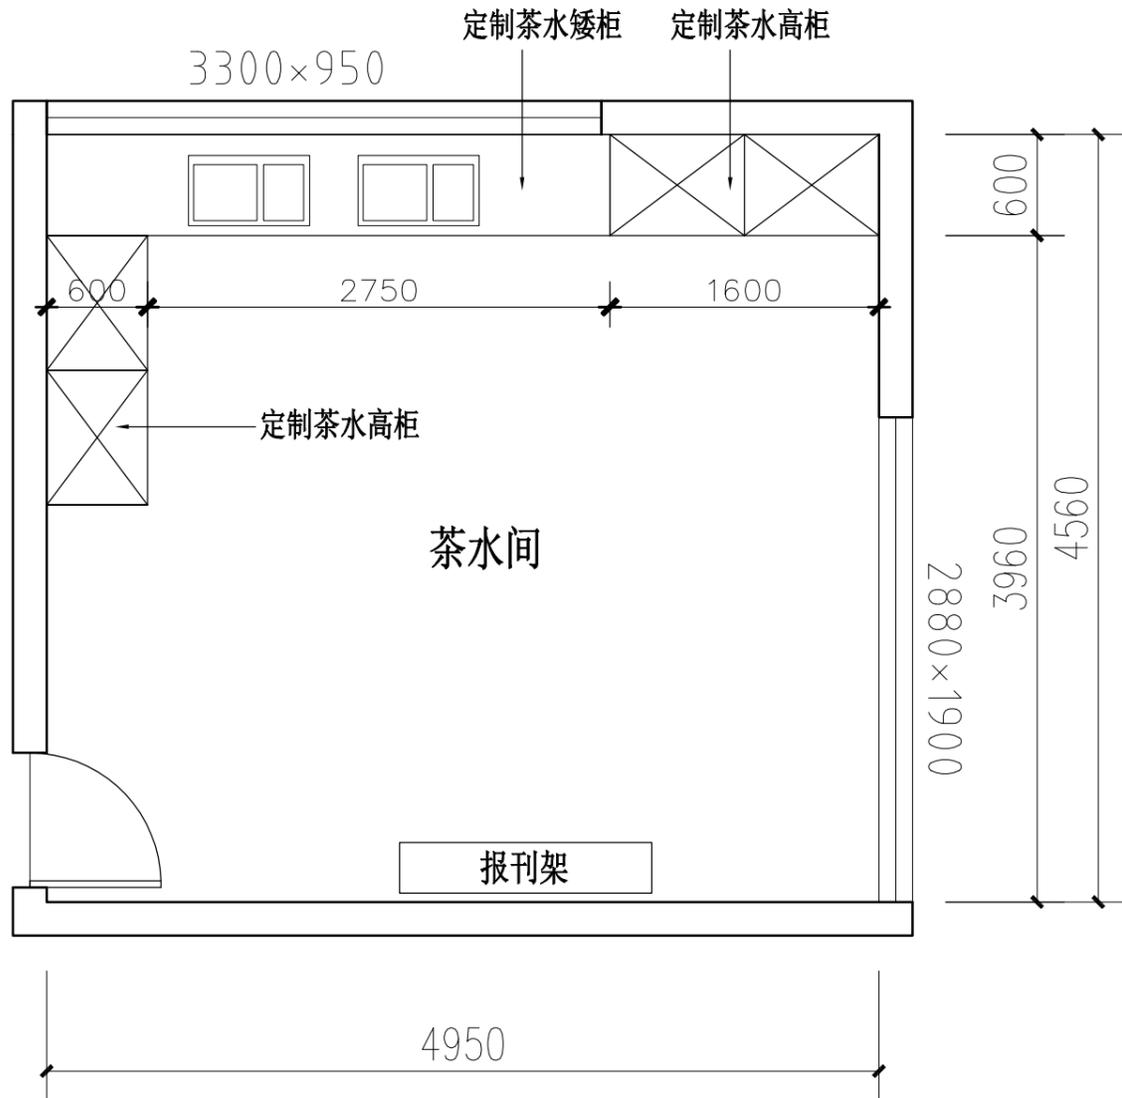

茶水间平面图 Scale: 1:40

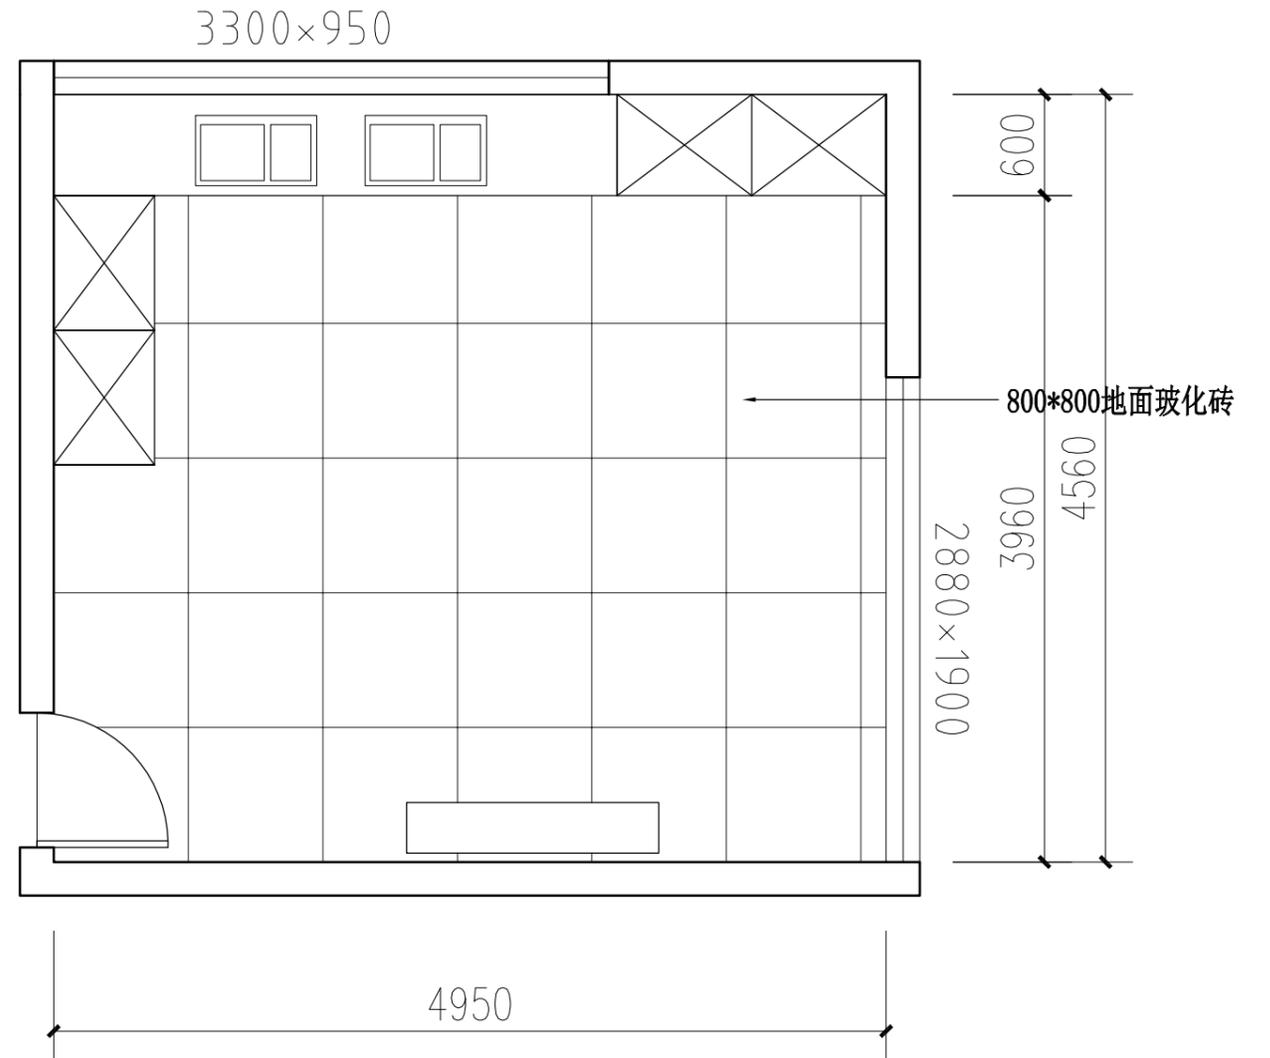


茶水间地面图 Scale: 1:40

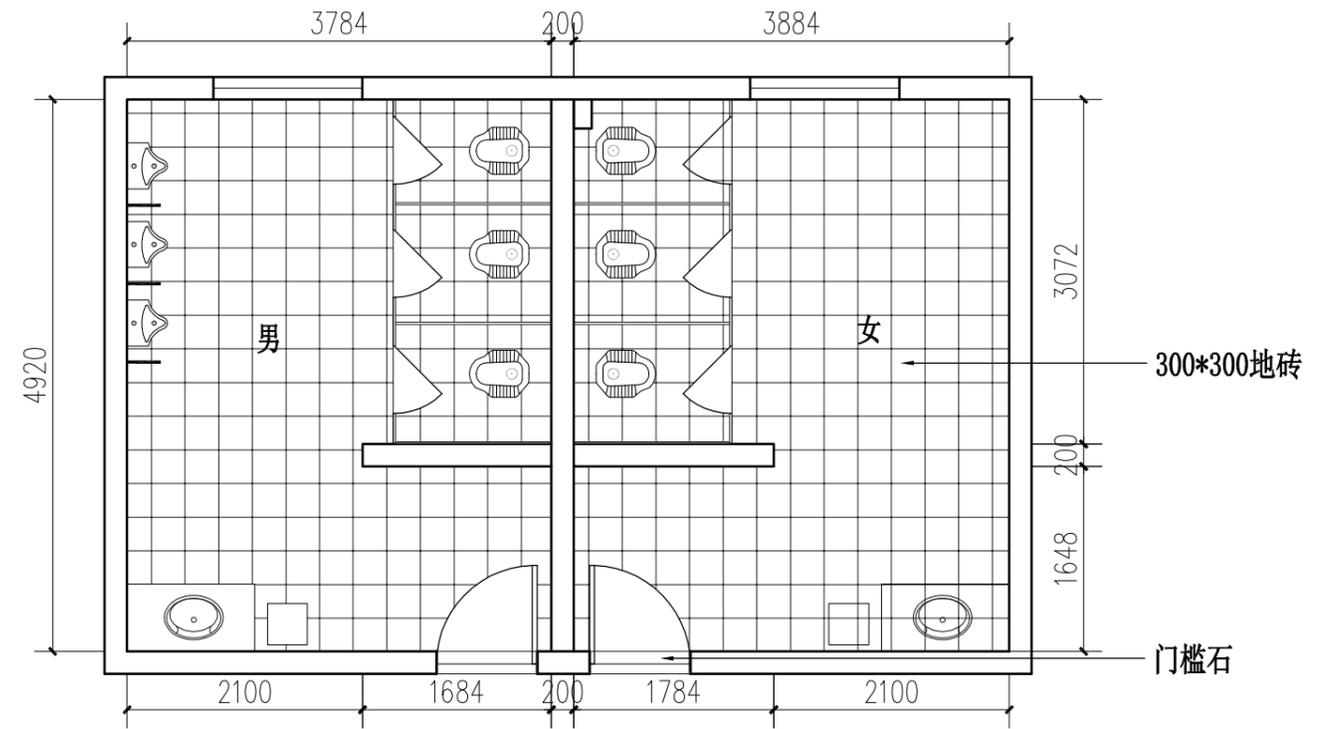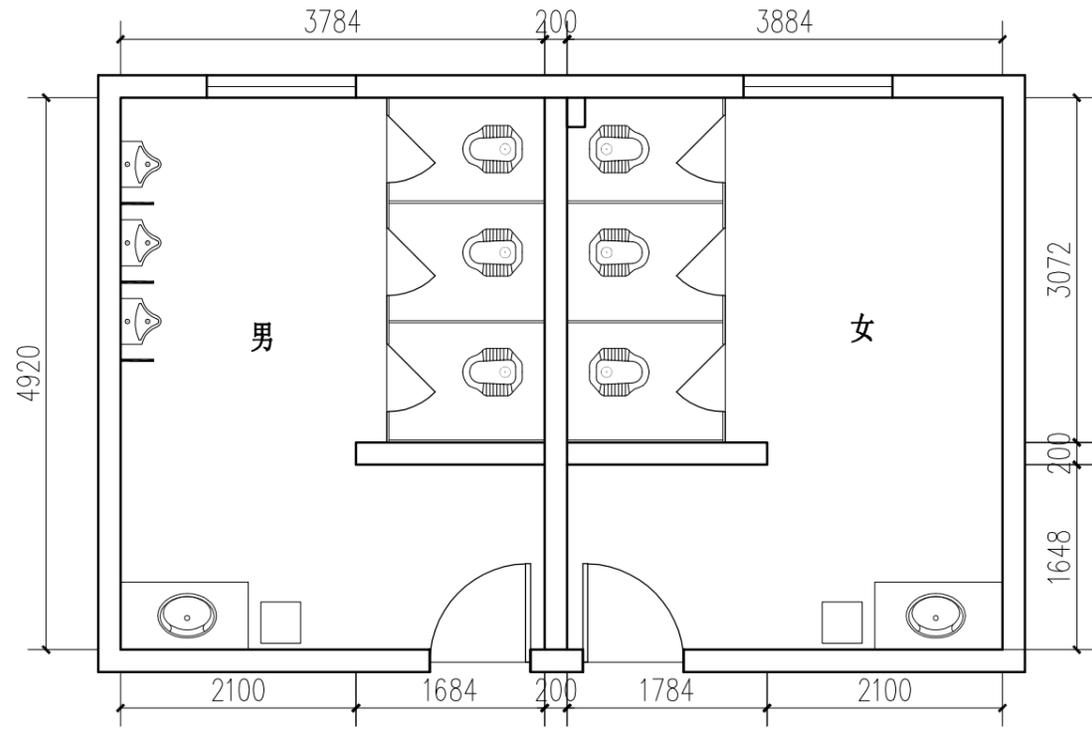

此卫生间共4个


A05 员工卫生间平面 Scale: 1:60

A05 员工卫生间地面 Scale: 1:60

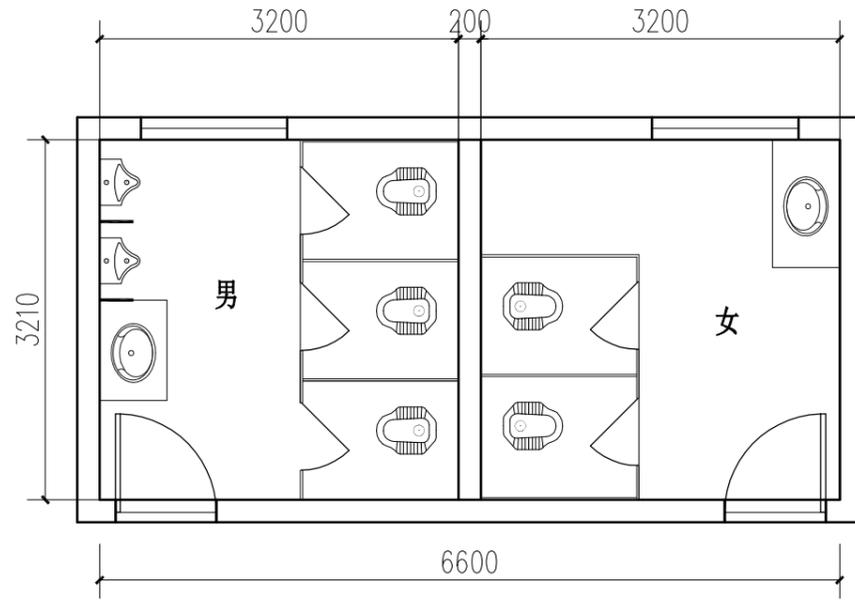


此卫生间共2个

A06 员工卫生间平面 Scale: 1:60

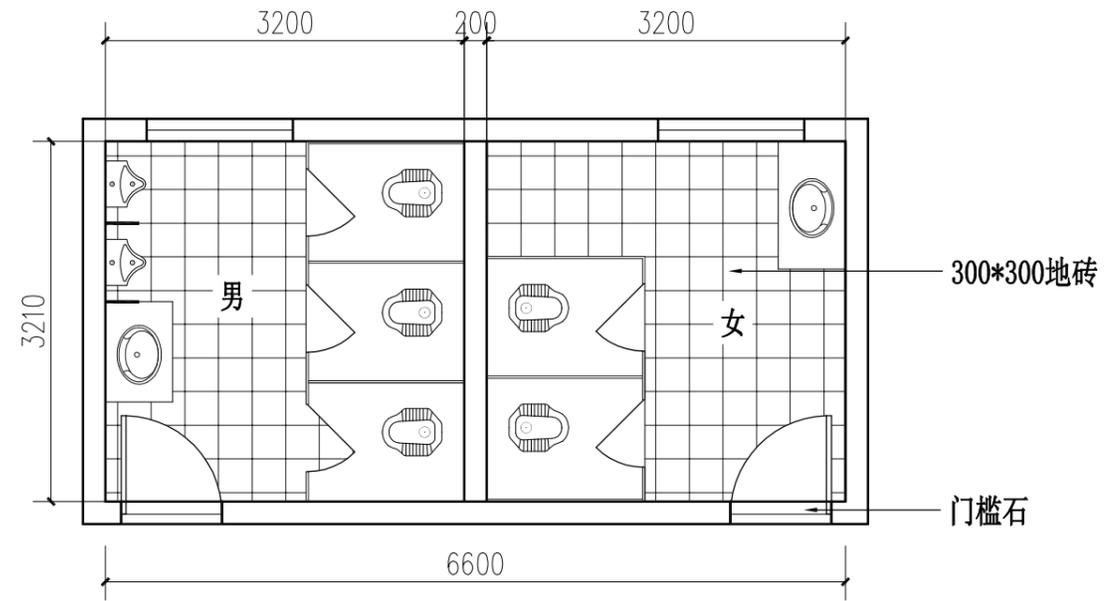


A06 员工卫生间地面 Scale: 1:60

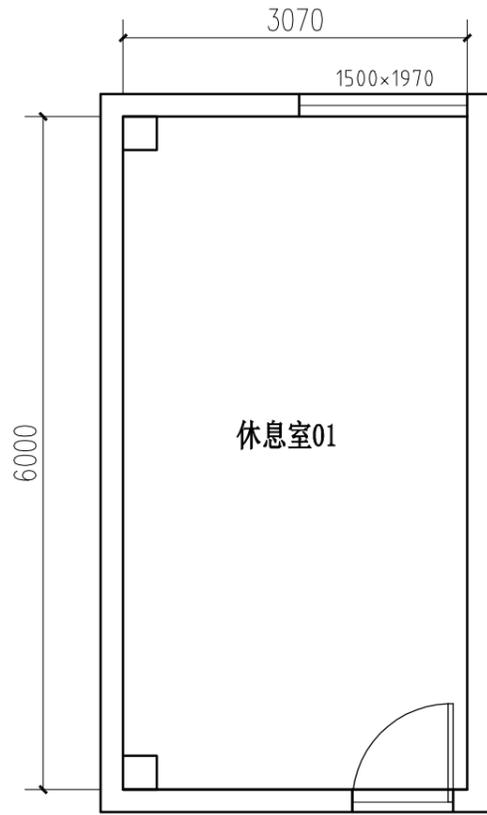

吊顶高3300

休息室01平面 Scale: 1:60

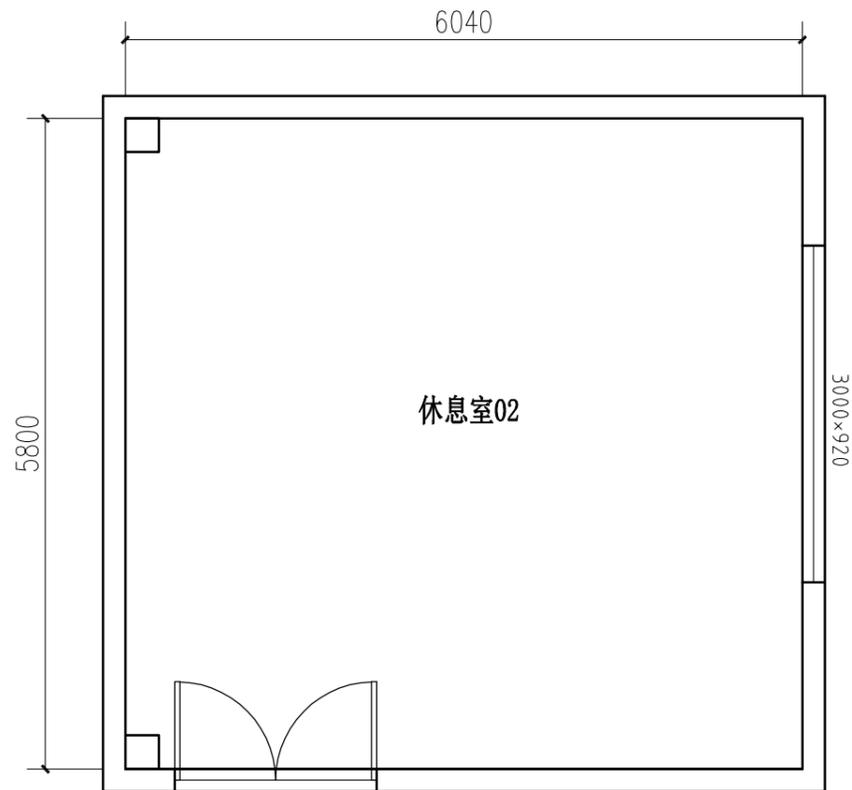


无吊顶, 层高4300

休息室02平面 Scale: 1:60



吊顶高3330

休息室03平面 Scale: 1:60

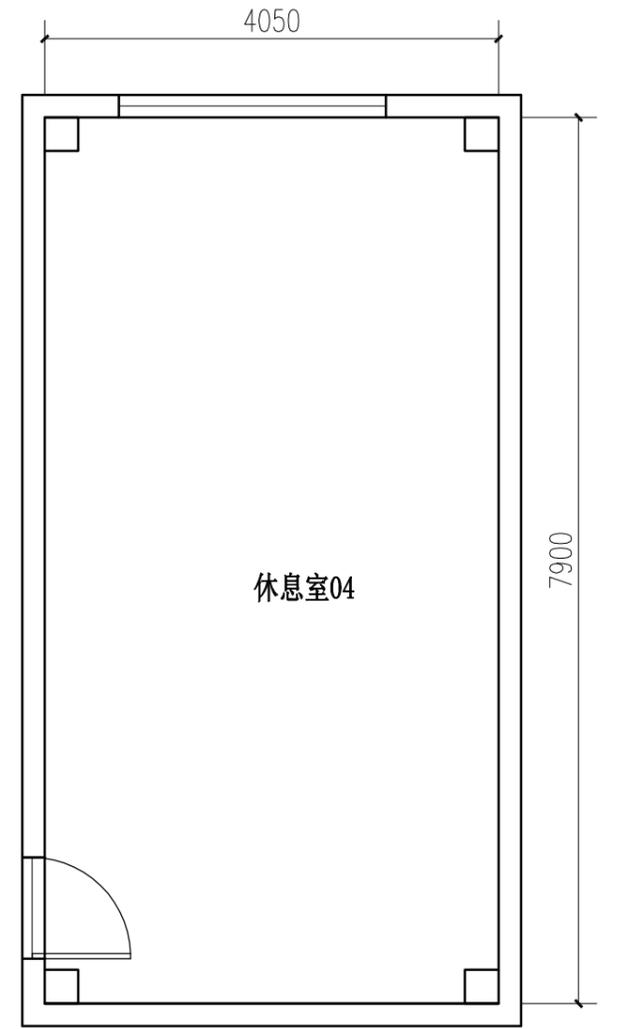

吊顶高3300

休息室04平面 Scale: 1:60